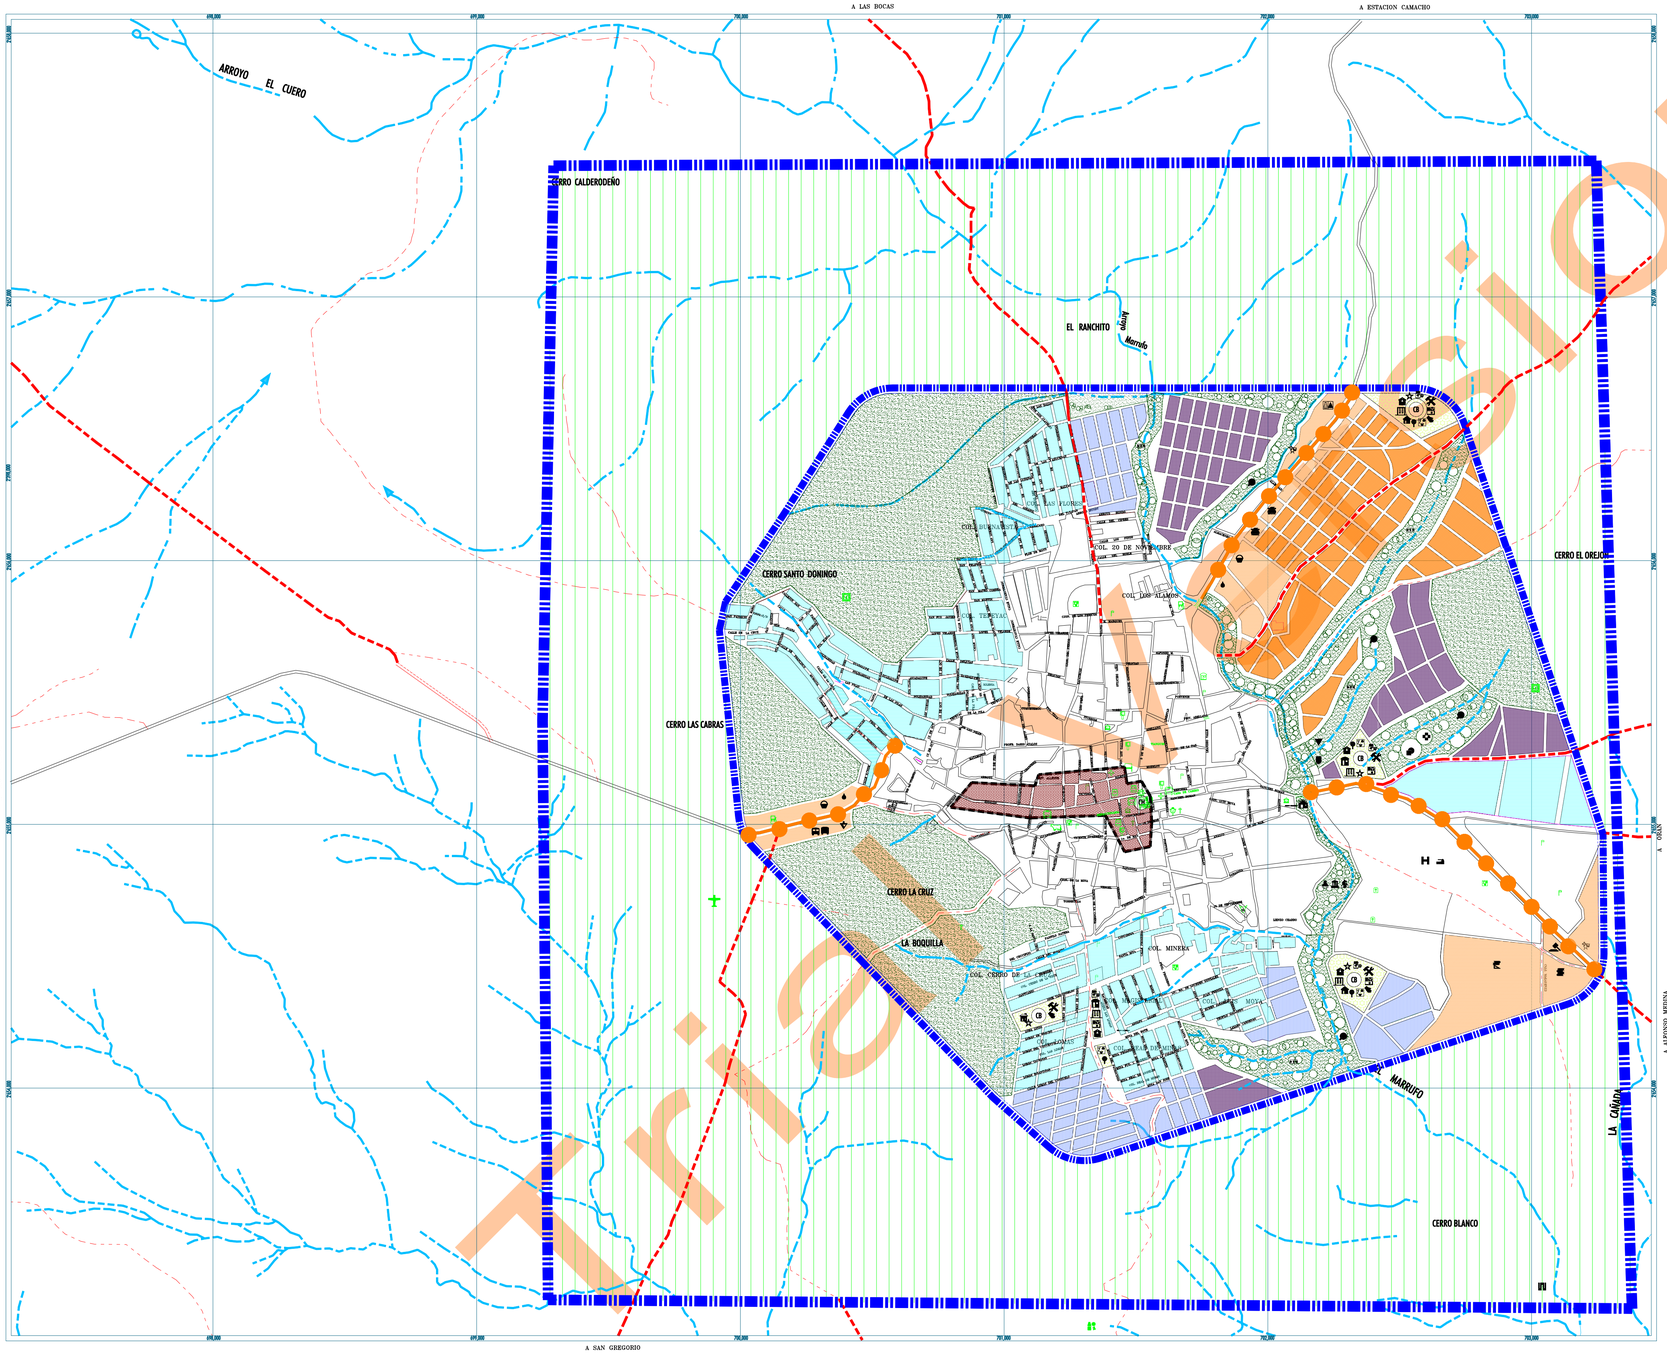

Revision

ZACATECAS
GOBIERNO DEL ESTADO

H. AYUNTAMIENTO DE GRAL. FCO. R. MURGUIA

SIMBOLOGÍA:

COMPATIBILIDAD DE USOS Y DESTINOS

P - PERMITIDO
C - CONDICIONADO
I - PROHIBIDO

USOS Y DESTINOS / DISTRITOS HABITACIONALES ORDENADORES	HABITACIONAL	MIXTO.	PARQUE URBANO.	PATRIMONIO NATURAL	PRESERVACIÓN ECOLÓGICA.	CENTRO URBANO.	CENTRO HISTÓRICO.	CORREDOR URBANO.	CENTRO DE BARRIO.
						CU	CH		CB
VIVIENDA DENSIDAD ALTA	C	I	I	I	I	P	P	I	C
VIVIENDA DENSIDAD MEDIA	P	I	I	I	I	P	C	I	C
VIVIENDA DENSIDAD BAJA	P	I	I	I	I	P	C	I	C
VIVIENDA CAMPESTRE	I	I	I	I	C	I	I	I	I
INDUSTRIA PESADA	I	P	I	I	I	I	I	I	I
INDUSTRIA MEDIA	I	P	I	I	I	I	I	P	I
INDUSTRIA LIGERA	I	P	I	I	I	C	I	P	C
AGROINDUSTRIA	I	C[1]	I	I	C	I	I	I	I
OFICINAS	C	C	C	I	I	P	C	C	C
EDUCACIÓN	C	C	C	I	I	C	C	C	P
CULTURA	C	C	C	I	I	C	C	C	P
SALUD	C	C	C	I	I	C	C	C	P
ASISTENCIA	C	C	C	I	I	C	C	C	P
COMERCIO DEPARTAMENTAL O ESPECIALIZADO	C	C	C	I	I	P	I	P	P
COMERCIO AL DETALLE	C	C	C	I	I	P	C	C	P
ABASTO	I	C	I	I	I	C	I	C	I
COMUNICACIÓN	C	C	C	I	I	C	C	C	P
TRANSPORTE	C	C	C	I	I	C	C	C	P[3]
MANTENIMIENTO	C	C	C	I	I	C	C	C	C
SEGURIDAD	C[4]	C	C	C[4]	C	C	C	C	C[4]
RECREACIÓN Y DEPORTE	C	C	P	P	C	C	C	C	P
PREPARACIÓN Y VENTA DE ALIMENTOS	C	C	C	I	C	C	C	C	C
TURISMO	C	C	C	I	C	C	C	C	C
TRABAJO DOMÉSTICO	I	C	C	I	I	C	I	C	C
CONVENCIOS Y ESPECTÁCULOS	I	C	C	I	I	C	I	C	C
RECLUSIÓN	I	C	I	I	I	C	I	C	I
ESPECIAL	I	C	I	I	I	C	I	C	I
INHUMACIÓN	I	C	I	I	I	C	I	C	I
CREMACIÓN	I	C	I	I	I	C	I	C	I
SERVICIOS DE ASEO	C	C	C	I	I	C	C	C	C
SERVICIOS DE LIMPIEZA	C	C	C	I	I	C	C	C	C
CULTO	C	C	C	I	I	C	C	C	C
INVESTIGACIÓN	C	C	C	C[4]	C	C	C	C	C
INFRAESTRUCTURA	C	C	C	C	C	C[4]	C	C	C
ELEMENTOS ORNAMENTALES	C	C	C	C	C	C	C	C	C
ACTIVIDADES ESTRACTIVAS	I	I	I	I	I	I	I	I	I
DEPÓSITO DE DESECHOS	I	I	I	I	I	C	I	I	I
AGROPECUARIO	I	I	C[1]	P	I	I	I	I	I

[1] EXCEPTO GRANJAS DE ANIMALES O CRIADERO.
[2] UNICAMENTE EN SU MODALIDAD DE CASETAS DE VIGILANCIA.
[3] UNICAMENTE EN SU MODALIDAD DE ESTACIONES DE MONITOREO.
[4] UNICAMENTE EN LA MODALIDAD DE VIVEROS.
[5] EN SU MODALIDAD DE PARADA DE AUTOBUSES Y SITIO DE TAXIS.
[6] UNICAMENTE EN SU MODALIDAD DE ERMITAS.
[7] EXCEPTO ANTENAS DE TELEFONIA CELULAR O RADIO.

PROPUESTA DE OCUPACIÓN DEL DISTRITO HABITACIONAL

CORTO PLAZO (5 años) 2007 - 2010. | MEDIANO PLAZO (5 años) 2010 - 2012. | LARGO PLAZO (5 años) 2012 - 2017. | PLAZO ESPECIAL (10 años) 2017 - 2027.

BASICA:

VIAS TERRESTRES:
CARRETERA
TERRACERIA
VEREDA
BRECHA

LINEAS DE CONDUCCIÓN:
TELEFÓNICA
TELEGRÁFICA
ELÉCTRICA

CURVAS DE NIVEL:
2500 PRIMARIA
SECUNDARIA

VIAS AEREAS:
AEROPISTA

LÍMITES:
ÁREA URBANA ACTUAL
ÁREA URBANA PROPUESTA
ÁREA DE ESTUDIO

RASGOS HIDROGRÁFICOS:
CUERPO DE AGUA PERENE
CUERPO DE AGUA INTERMITENTE
MANANTIAL
CORRIENTE QUE DESAPARECE
SALTO DE AGUA
CANAL
PRESA
BORDO
ACUEDUCTO

EQUIPAMIENTO EXISTENTE

TRAZA URBANA
ESCUELA
BIBLIOTECA
AUDITORIO
TEATRO
CENTRO DE SALUD
D.I.F. MUNICIPAL
FARMACIA
BACTRO
UNION GANADERA
CASETA TELEFONICA
PARADERO DE AUTOBUSES
JARDIN
CENTRO DEPORTIVO (EL DEP.)
COMANDANCIA DE POLICIA
CEMENTERIO
BASURERO
GASOLINERIA
PRESIDENCIA MUNICIPAL
TEMPLO
CAJA DE AGUA
PUENTE

DESTINOS DE EQUIPAMIENTO

EDUCACIÓN
ESCUELA DE EDUCACION ESPECIAL.
ESCUELA DE CAPACITACION PARA EL TRABAJO.
ESCUELA SECUNDARIA GENERAL.
ESCUELA PREPARATORIA.
ESCUELA DE ALFABETIZACION PARA ADULTOS.

CULTURA
MUSEO COMUNITARIO.
CASA DE LA CULTURA.
LUDOTECA.

SALUD
HOSPITAL.
CLINICA VETERINARIA.
LABORATORIO DE ANALISIS CLINICOS.

ASISTENCIA SOCIAL
CASA DE ATENCION INFANTIL.
CENTRO DE DESARROLLO COMUNITARIO.
CENTRO SOCIAL POPULAR.
CENTRO DE INTEGRACION JUVENIL.
UNIDAD BASICA DE REHABILITACION FISICA.
CENTRO DE ATENCION A LA VICTIMA DE LA VIOLENCIA.
CASA DE DIA PARA ADULTOS CON DEFICIENCIA MENTAL.
ALBERGUE.

COMERCIO
MERCADO MUNICIPAL.

ABASTO
BODEGA DE PRODUCTOS BASICOS.

COMUNICACIÓN
CAFE INTERNET.

TRANSPORTE
TERMINAL DE AUTOBUSES FORANEOS.
TERMINAL DE AUTOBUSES SUBURBANOS.

RECREACIÓN
JARDIN VECINAL.
JUEGOS INFANTILES.
PARQUE URBANO.

DEPORTE
GIMNASIO.
ALBERCA OLIMPICA.
CANCHA DEPORTIVA.
CANCHA DE USOS MULTIPLES.
CANCHA DE FUTBOL RAPIDO.

SERVICIOS.
CASETA DE SEGURIDAD PUBLICA.

ADMINISTRACIÓN PÚBLICA
CASA DE JUSTICIA.
OFICINAS DE GOBIERNO FEDERAL.
OFICINAS DE GOBIERNO ESTATAL.

INFRAESTRUCTURA
PLANTA DE TRATAMIENTO
PUENTE

FUENTES:
IMAGEN CARTA TOPOGRAFICA F13B74 Y F13D24, ESC. 1:50,000 DEL INEGI.
CENSO GENERAL DE DATOS POCTORALES Y TOPONIMICOS.
IMAGEN TRAZA URBANA MEDIANTE, NIVEL.
PRESIDENCIA MUNICIPAL DE GRAL. FCO. R. MURGUIA.
CONSEJO PROMOTOR DE VIVIENDA (COPROVI).

NOTAS:
EQUIDISTANCIA DE CURVAS DE NIVEL, 10 mts.
PARA EL LIMITE DE LA MANCHA URBANA SE CONSIDERA COMO BASE LOS LIMITES DE LOS EJIDOS.

CUADROS DE LOCALIZACION

ESTADO | MUNICIPIO | LOCALIDAD

ESCALA GRAFICA: 0 250 500 1,000 / 0 500 1,000 2,000

ESCALA:	FECHA:	ELABORÓ:	REVISÓ: ARQ. M. C. L. M. / APROBÓ: ARQ. R. S. R.	DISEÑO Y DIBUJO: ARQ NANCY RIVERA CARLOS / ING. J. P. HERRERA LOPEZ
1 : 10,000	JULIO 2007	DEPARTAMENTO DE PLANEACION URBANA		

Vientos dominantes

Ortogonales

SECRETARIA DE OBRAS PUBLICAS DE GOBIERNO DEL ESTADO
DIRECCION DE OBRAS Y SERVICIOS PUBLICOS MUNICIPALES

PROGRAMA DE DESARROLLO URBANO DEL CENTRO DE POBLACION DE NIEVES. 2007 - 2027.

CARTA URBANA

Amalia D. García Medina
Gobernadora del Estado de Zacatecas

Lic. Mario Antonio Chairez Ramírez
Presidente Municipal de Gral. Fco. R. Murguía

Luis Gerardo Romo Fonseca
Secretario General de Gobierno

Arq. Héctor Castanedo Quirarte
Secretario de Obras Públicas